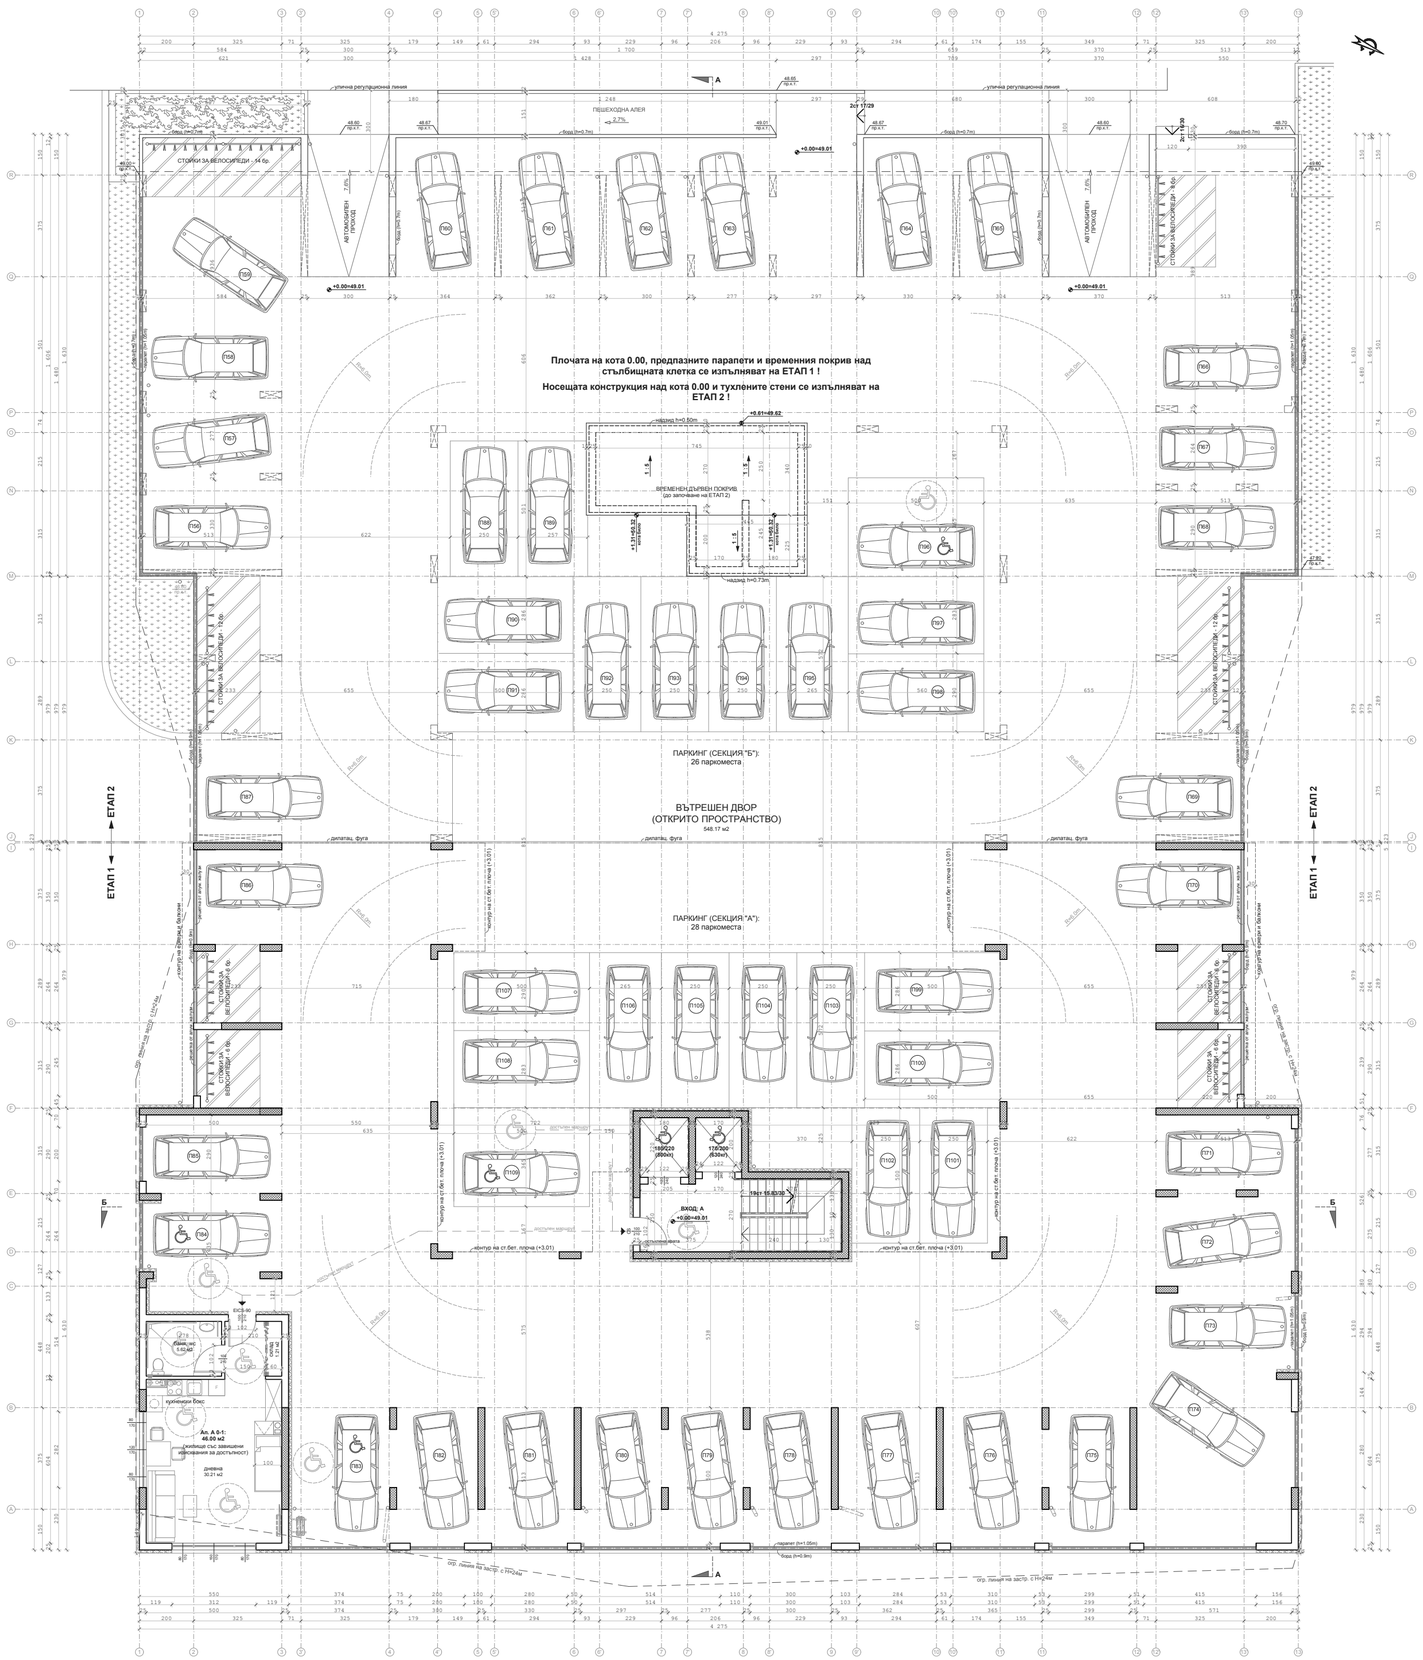

РАЗПРЕДЕЛЕНИЕ НА КОТА: (0.00)

Площ: 2103.50 м2

ОБЕКТ:
ЖИЛИЩНА СГРАДА в УПИ II-315, кв. 179, зона "Д", ж.р. "Медеи Рудник", гр. Бургас

ЕТАП НА СТРОИТЕЛСТВО: 1

Част: Архитектура
Фаза: ТП

Инвеститор: "ЗАРКО8 78" ООД
Собственици: Иванка Атанасова Кирязова
Елена Атанасова Петкова

Проектант:

Съгласували:

СК

Ел

ВиК

ЕЕТ, ОВК

ПБ

Озел.

Геодезия

Геология

РАЗПРЕДЕЛЕНИЕ НА КОТА: (0.00)

ЛИСТ 5

Мащаб: 1:75
август, 2023 г.