


**ЗАБЕЛЖКА:**  
 1. Всяка промяна на проекта в процеса на строителството да се съгласува с автора на проекта.  
 2. Всички размери са зидарски.  
 3. Размерите на колони и греди, както и размерите на инсталационните отвори, да се гледат от конструктивните чертежи.  
 4. Всички стоманени елементи да се грундираат.  
 5. Всички дъждовни води се отвеждат повърхностно по терена.  
 6. Цветовете на външните мазилки, дограмата, сатото и вида на облицовъчните плочки и ажурните парапети, да се уточнят с проектанта в процеса на строителството.

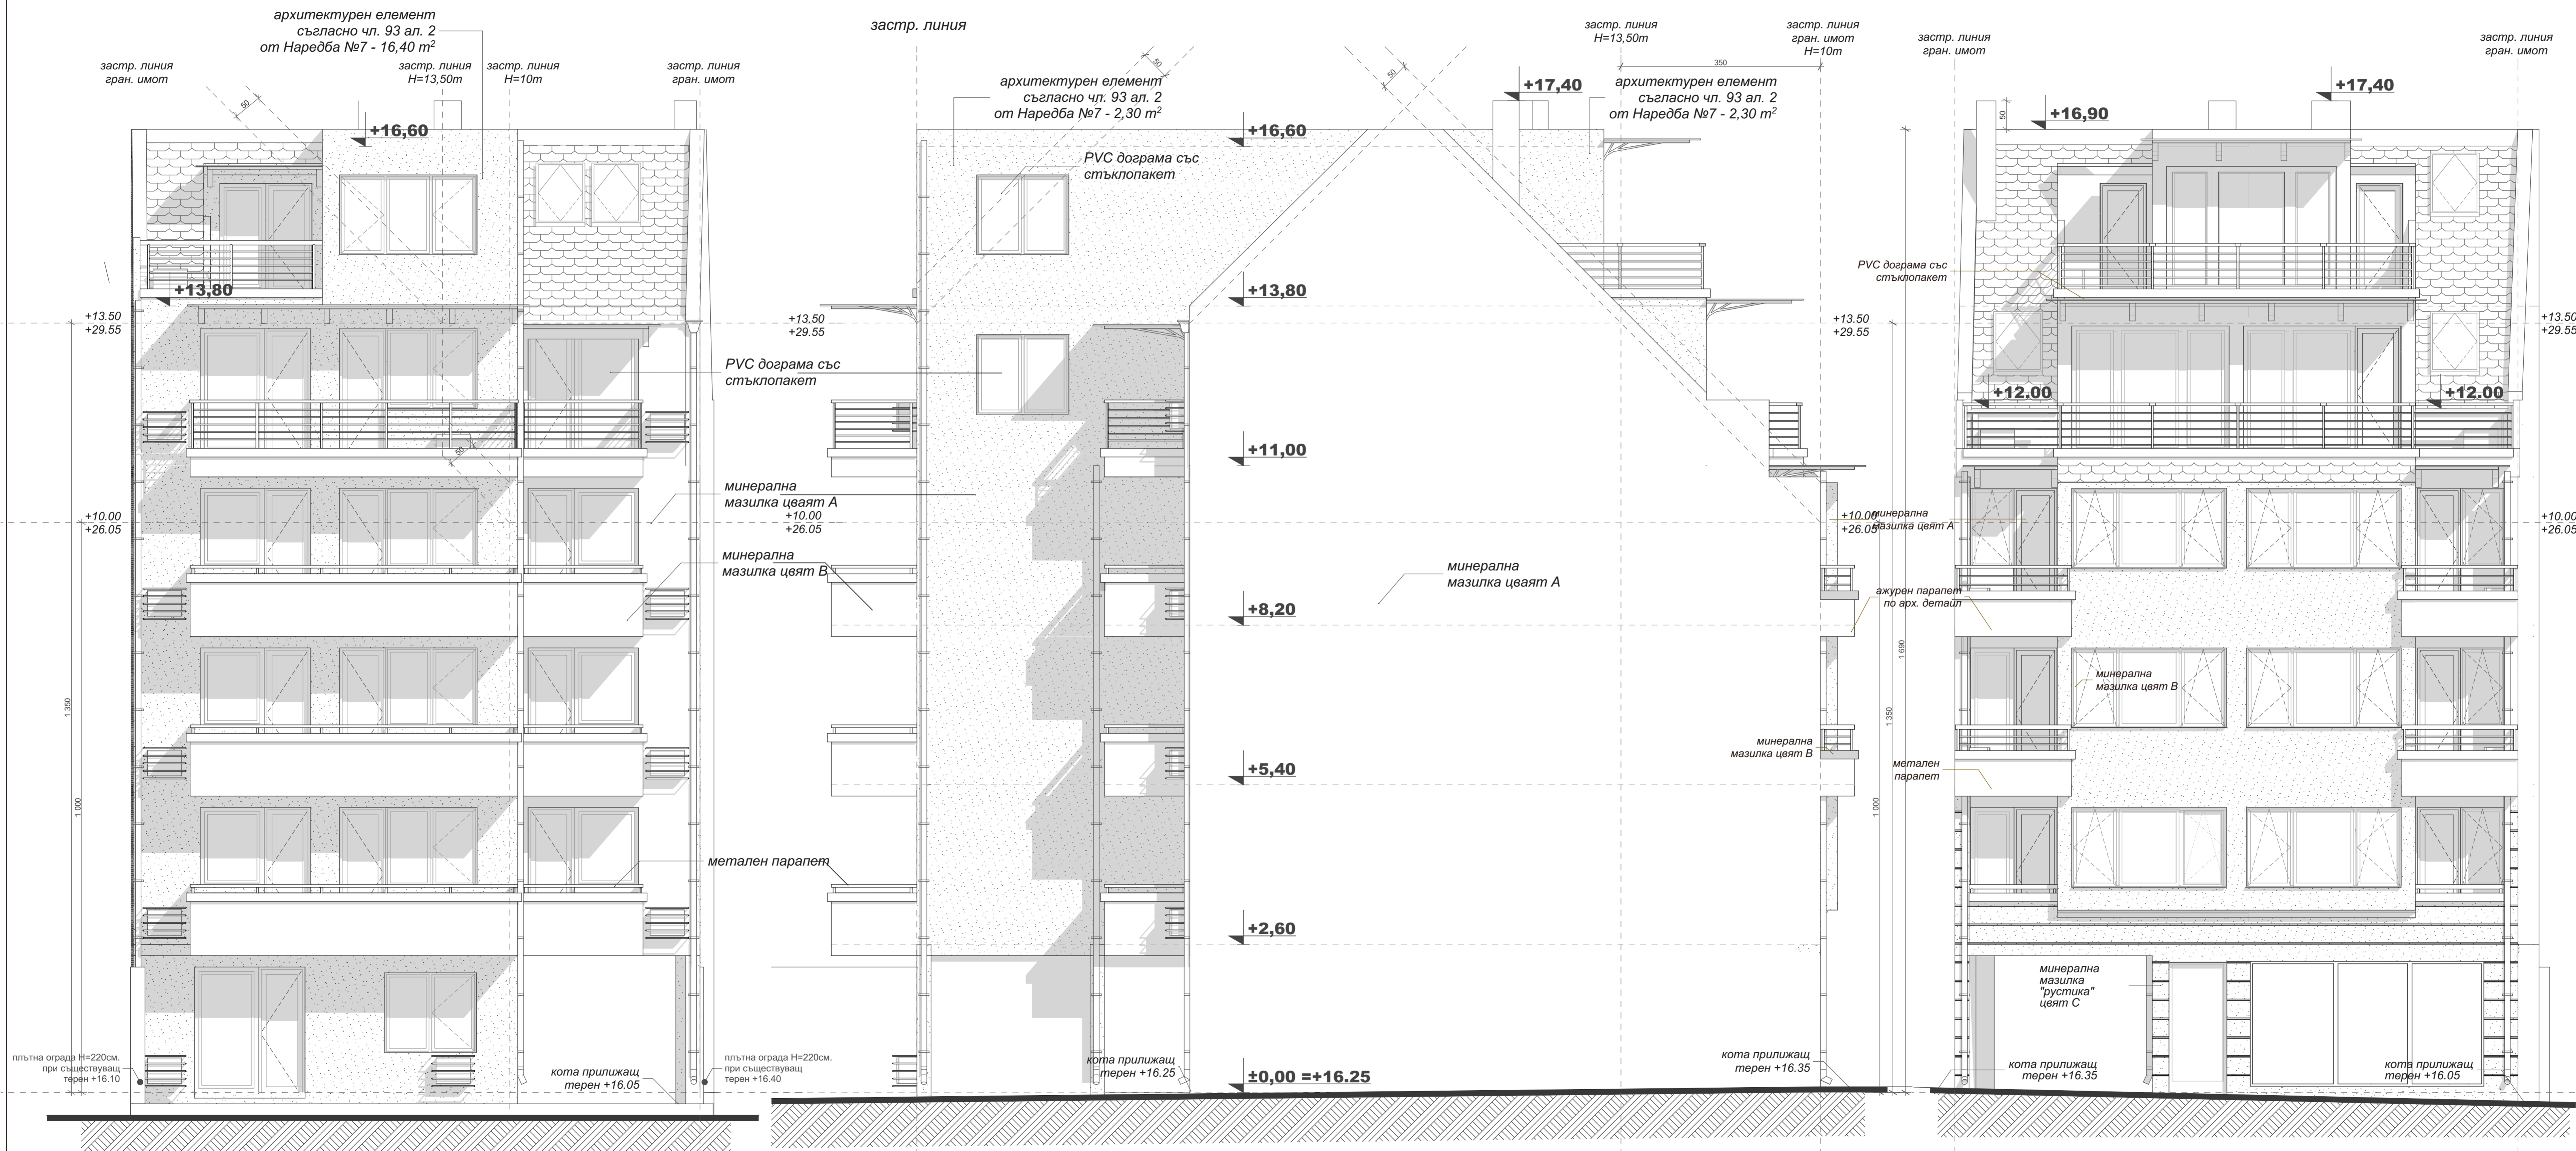

собственици:	1. Иван Н. Ковачев
	2. Тодорка Н. Апостолова
проектант:	арх. Чавдар Ченков
съгласували:	част СК/ПБЗ - инж. К. Иванов
	част ЕЛ - инж. Р. Крумова
	част ВК - инж. Ж. Евтимова
	част ОВК/ЕЕ - инж. М. Терзиева
	част ПБ - инж. Ог. Русев
	част Геод. - инж. Сл. Василева
	част Озел. - л. арх. И. Керкенецов
обект:	Жилищна сграда в УПИ VIII-2029 в кв. 65 по плана на ЦГЧ - гр. Бургас - ПИ с идентификатор 07079.609.185 по КК
чертеж:	
Фасади	
част	Арх мащаб 1:50 лист 11
фаза	ТП дата 09.2014 вс. листи 11