



24.70

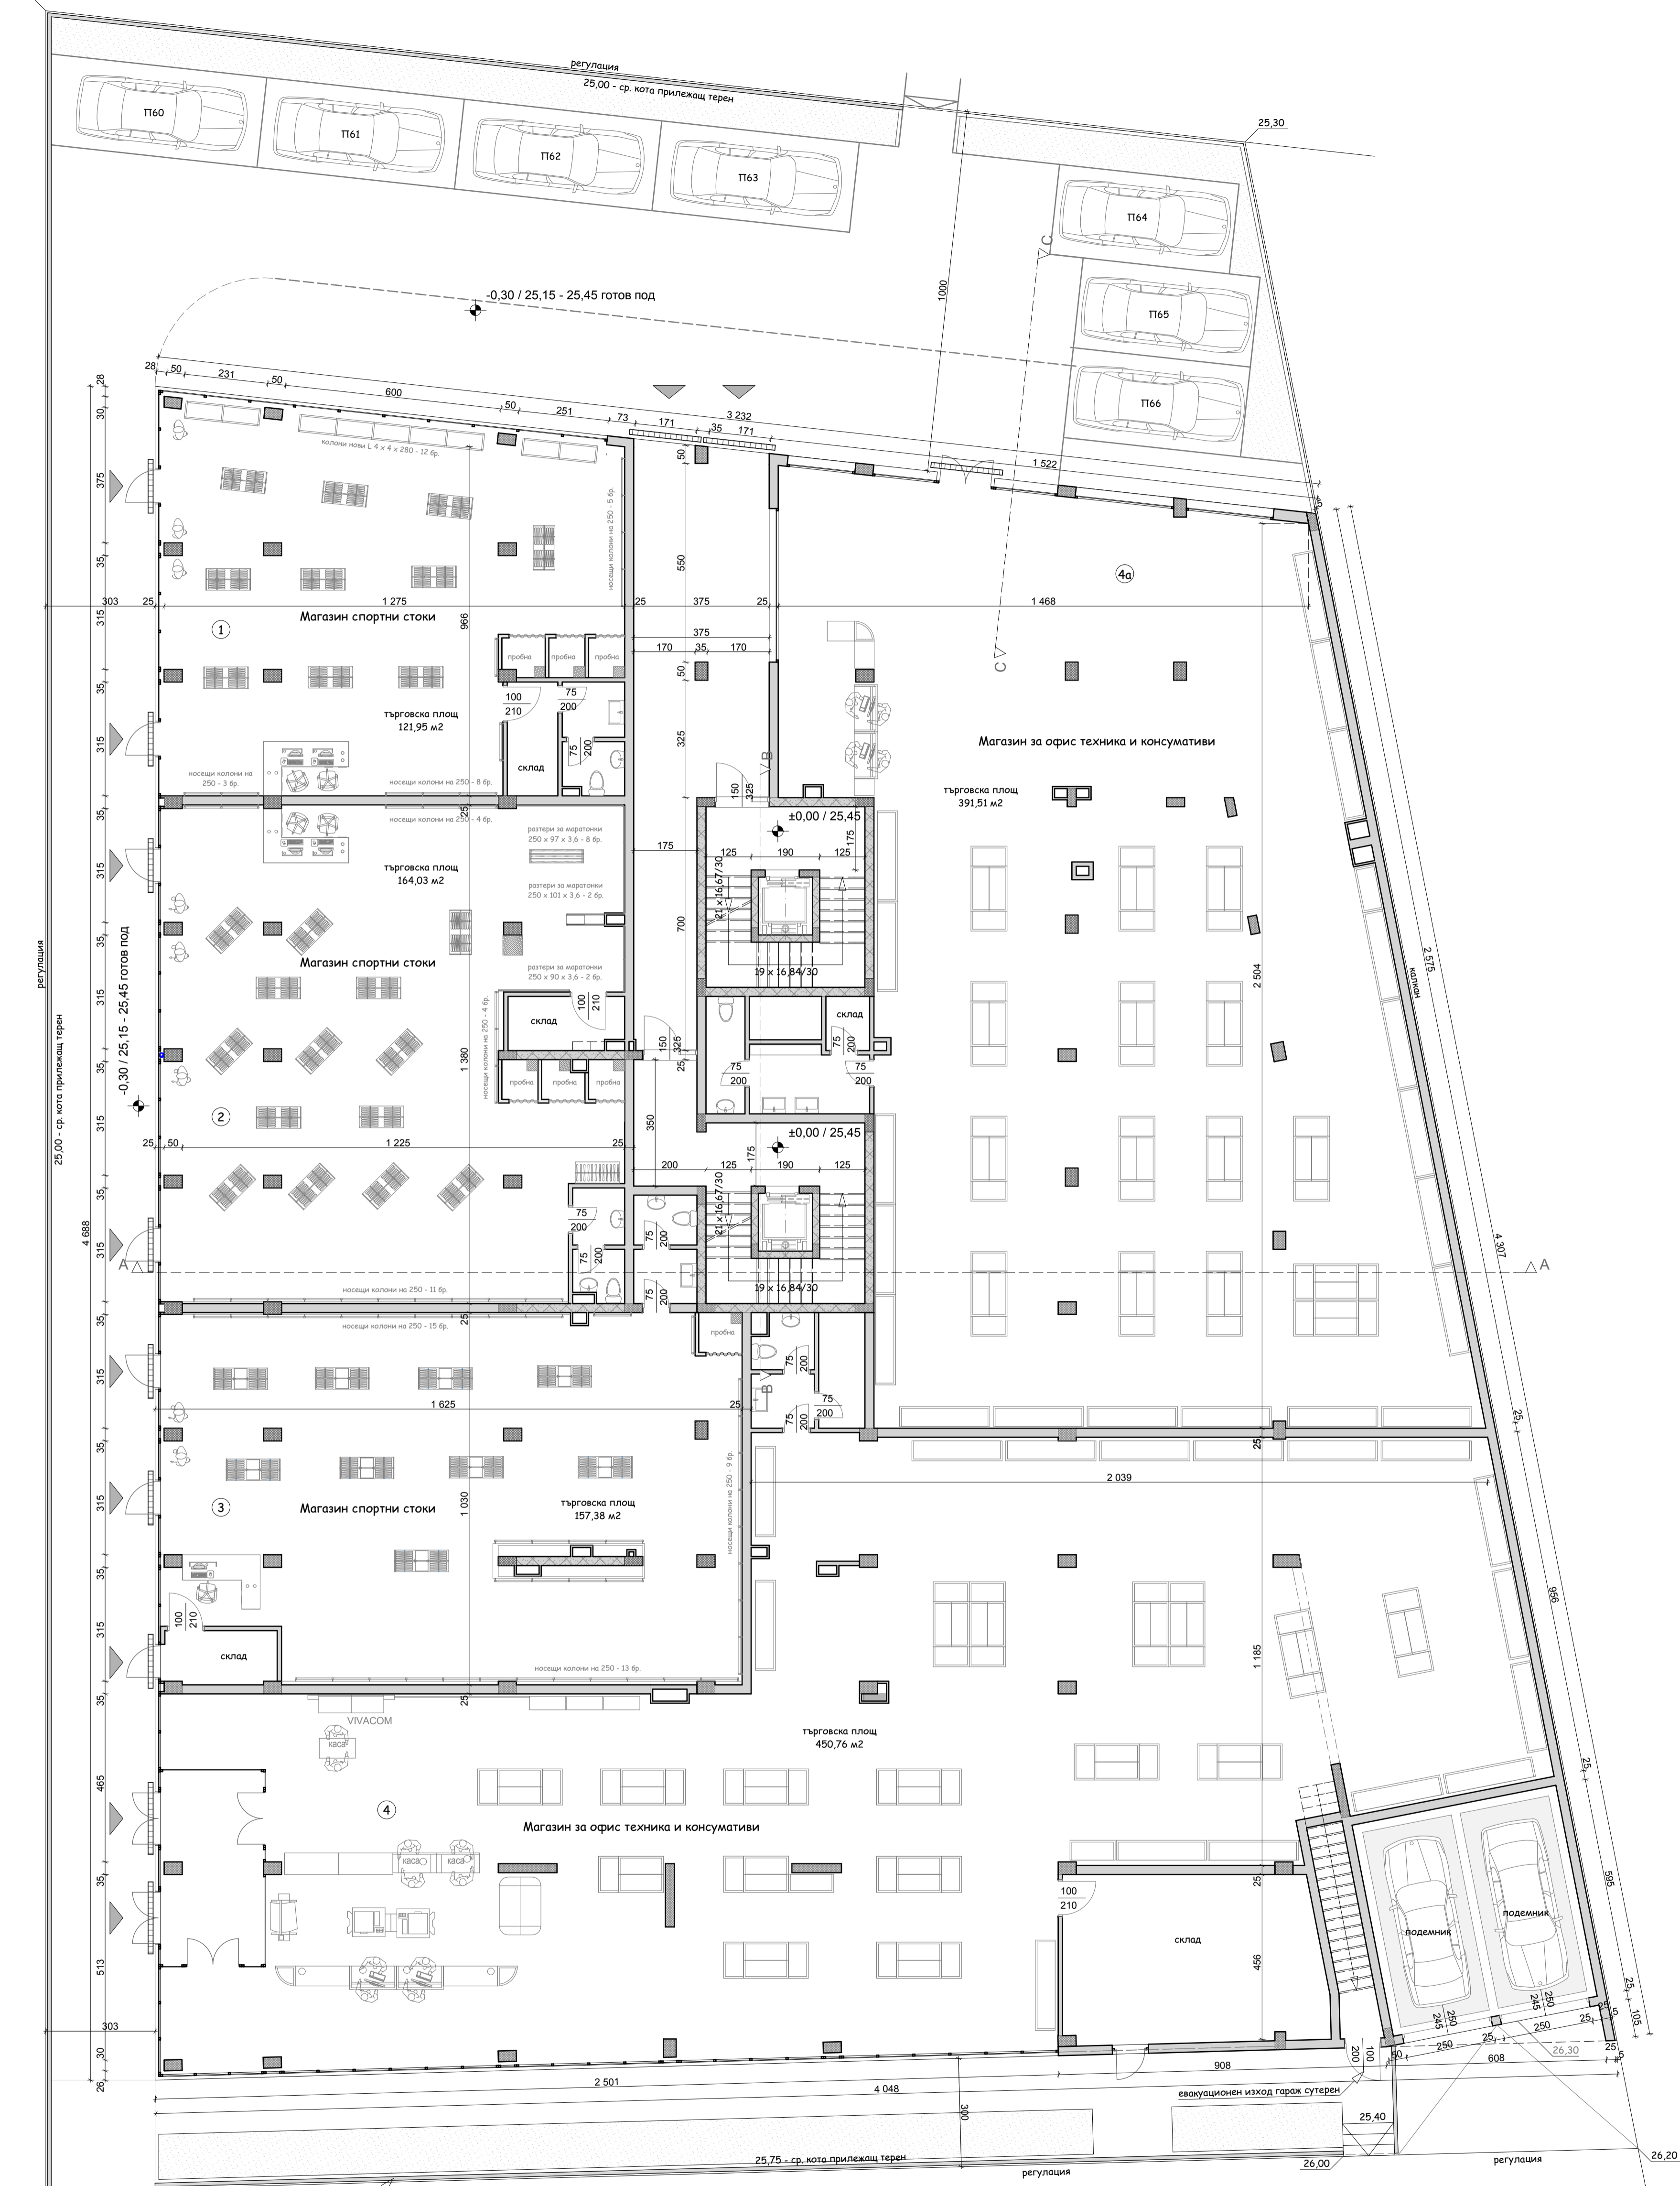

	Под :	Стени :	Таван :
Общи части :	Гранитогрес	Латекс	Латекс
Стълбищна клетка :	Гранитогрес	Латекс	Латекс
Складови помещения :	Гранитогрес	Латекс	Латекс
Санитарни помещения :	Теракот	Фаянс	Латекс
Търговски площи :	Гранитогрес	Латекс	Латекс

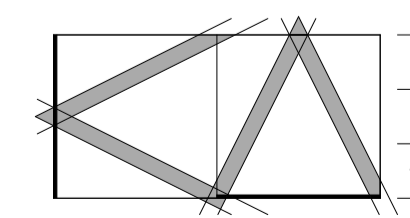

Обект:  
Сграда със смесено предназначение,  
УПИ ХХVІ 367, кв.49, ж.к."Славейков", гр.Бургас

КАДА ЕООД  
Вургас, ул.Тракторна, ЦПС "Технопроект", ет.3, +35956861284

Разпределение кота ±0,00 М 1:100 Фаза: ИП  
С застр. = 1608,69 кв.м Част: Арх.  
Проектант : арх. Кирил Андонов Лист: 3  
Инвеститор : Дата: 03.2015