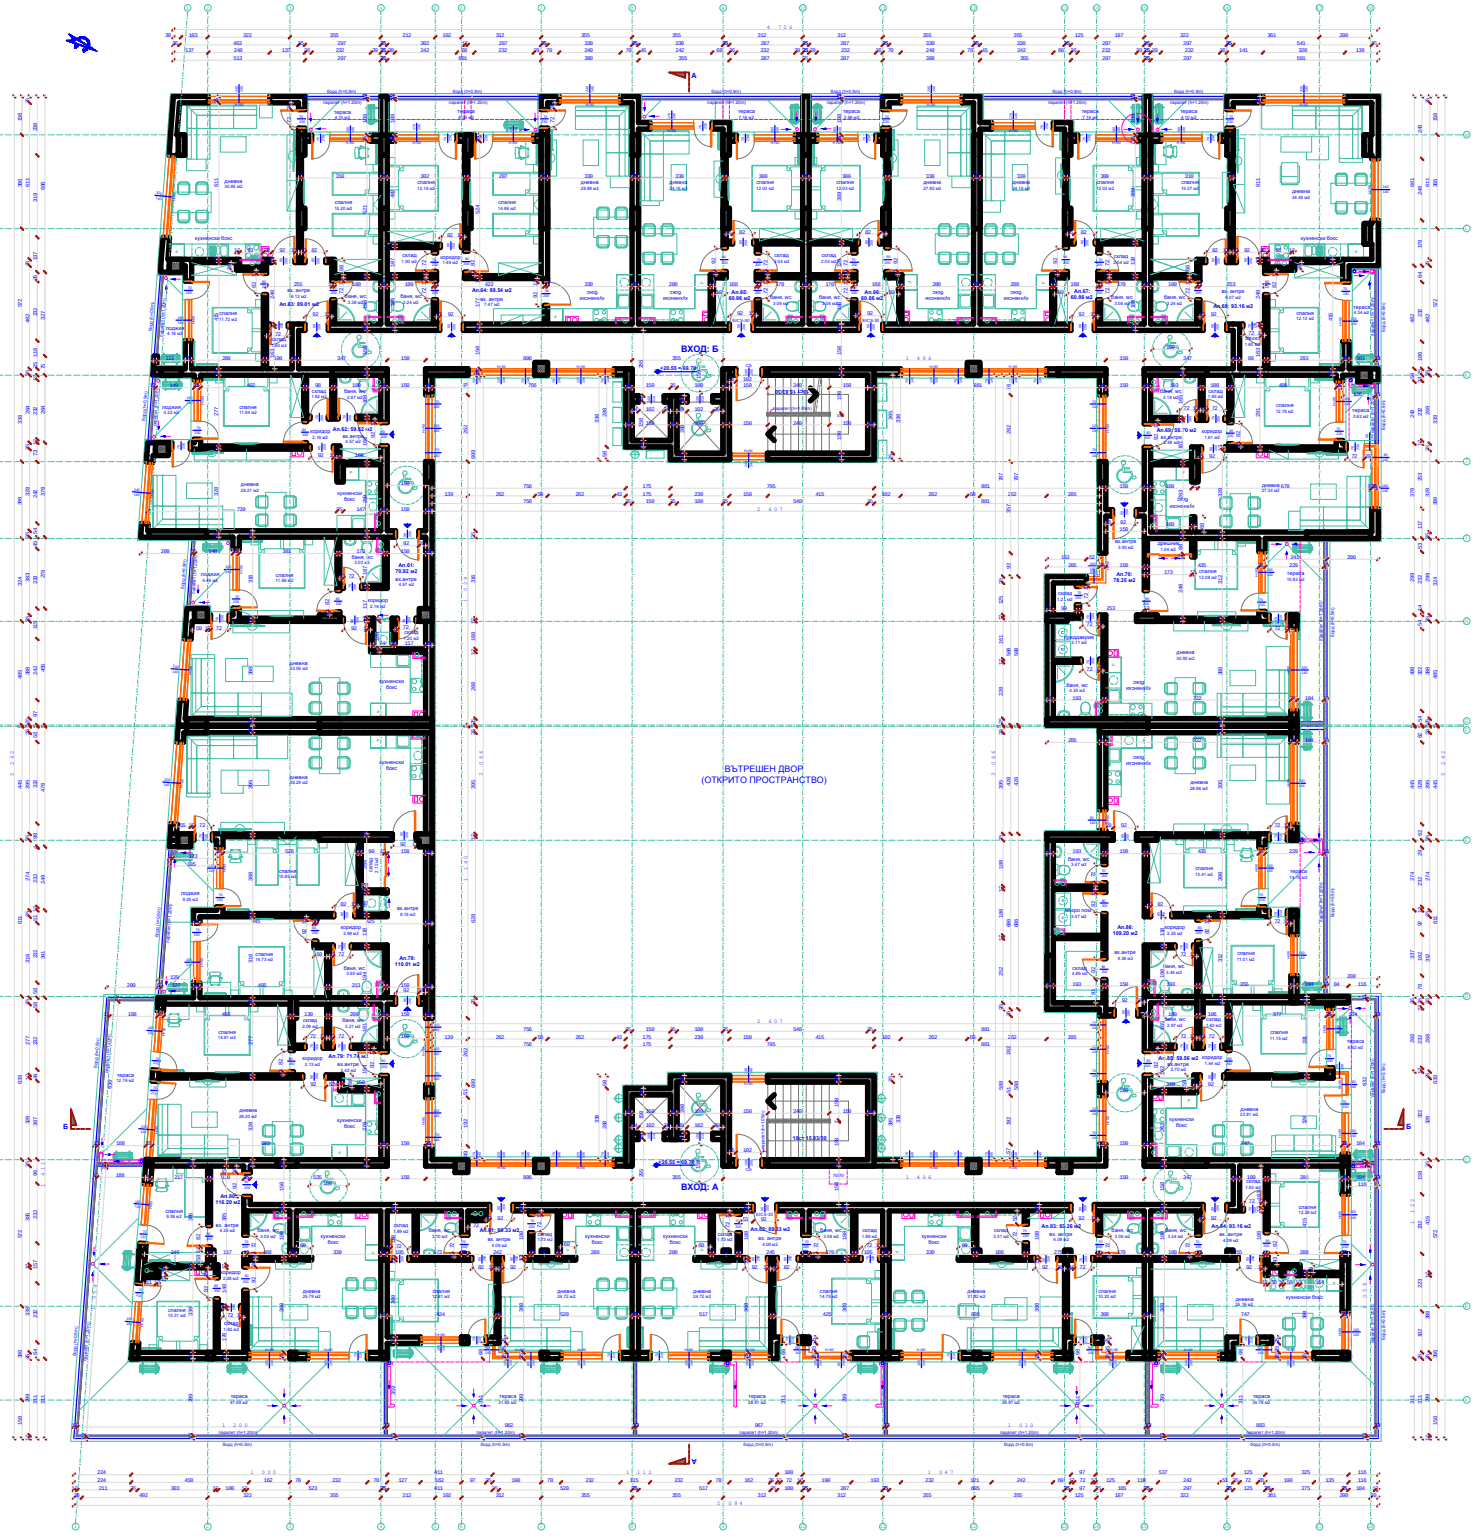

РАЗПРЕДЕЛЕНИЕ НА ЕТАЖ 8 (КОТА +20.55)
Площ: 1 820.67 м2

Табл. 1 Обработка на под, стени, тавани

помещение	под	стени	таван
вх. антре	гранитогрес	латекс	латекс
коридор	гранитогрес	латекс	латекс
мокро пом.	гранитогрес	латекс	латекс
баня, мс	гранитогрес	фаянс	латекс
дневна	лам. паркет	латекс	латекс
спалня	лам. паркет	латекс	латекс

ЗАБЕЛЕЖКИ:

1. Размерите на елементите на носещата конструкция да се спазят от проекта по СК!
2. Височините на вратите се мерят от готов под.
3. Всички мерки са зададени в сантиметри.
4. Предпазните парапети на балкони и тераси са с h=105 см за височина на сградата до 20м и с h=120 см за височина на сградата над 20м.
5. Всички неконструктивни стени да се изпълнят след провеждане на инсталационни трасета!
6. Размерите на вратите и прозорците да се вземат от място!
7. Мерките за пожарна безопасност да се спазят от проекта по част ПБ!

ЛЕГЕНДА:

Врата с обозначение EICS 30 отговаря на:
"E" - непроницаемо;
" I " - изолираща;
"C" - самозатварща се;
"S" - димоуплътнена;
"30" - издръжка 30 минути;

ОБЕКТ:
ЖИЛИЩНА СГРАДА С МАГАЗИНИ И ЗОХ в УПИ III-316, кв. 175, ж.р. "Меден Рудник", зона "Д", гр. Бургас

Част: Архитектура
Фаза: ТП

Инвеститор: "НОНИУС 75" ООД

Проектант: арх. Д. Цоцоманski

Съгласували:

СК	инж. Цоцоманска
Ел	инж. Крумова
ВиК	инж. Кръстева
ЕЕТ, ОВК	инж. Велкова
ПБ	инж. Узунов

РАЗПРЕДЕЛЕНИЕ НА ЕТАЖ 8 (КОТА: +20.55)

ЛИСТ 11

Мащаб: 1:75
април, 2019 г.